


BUDYNEK B

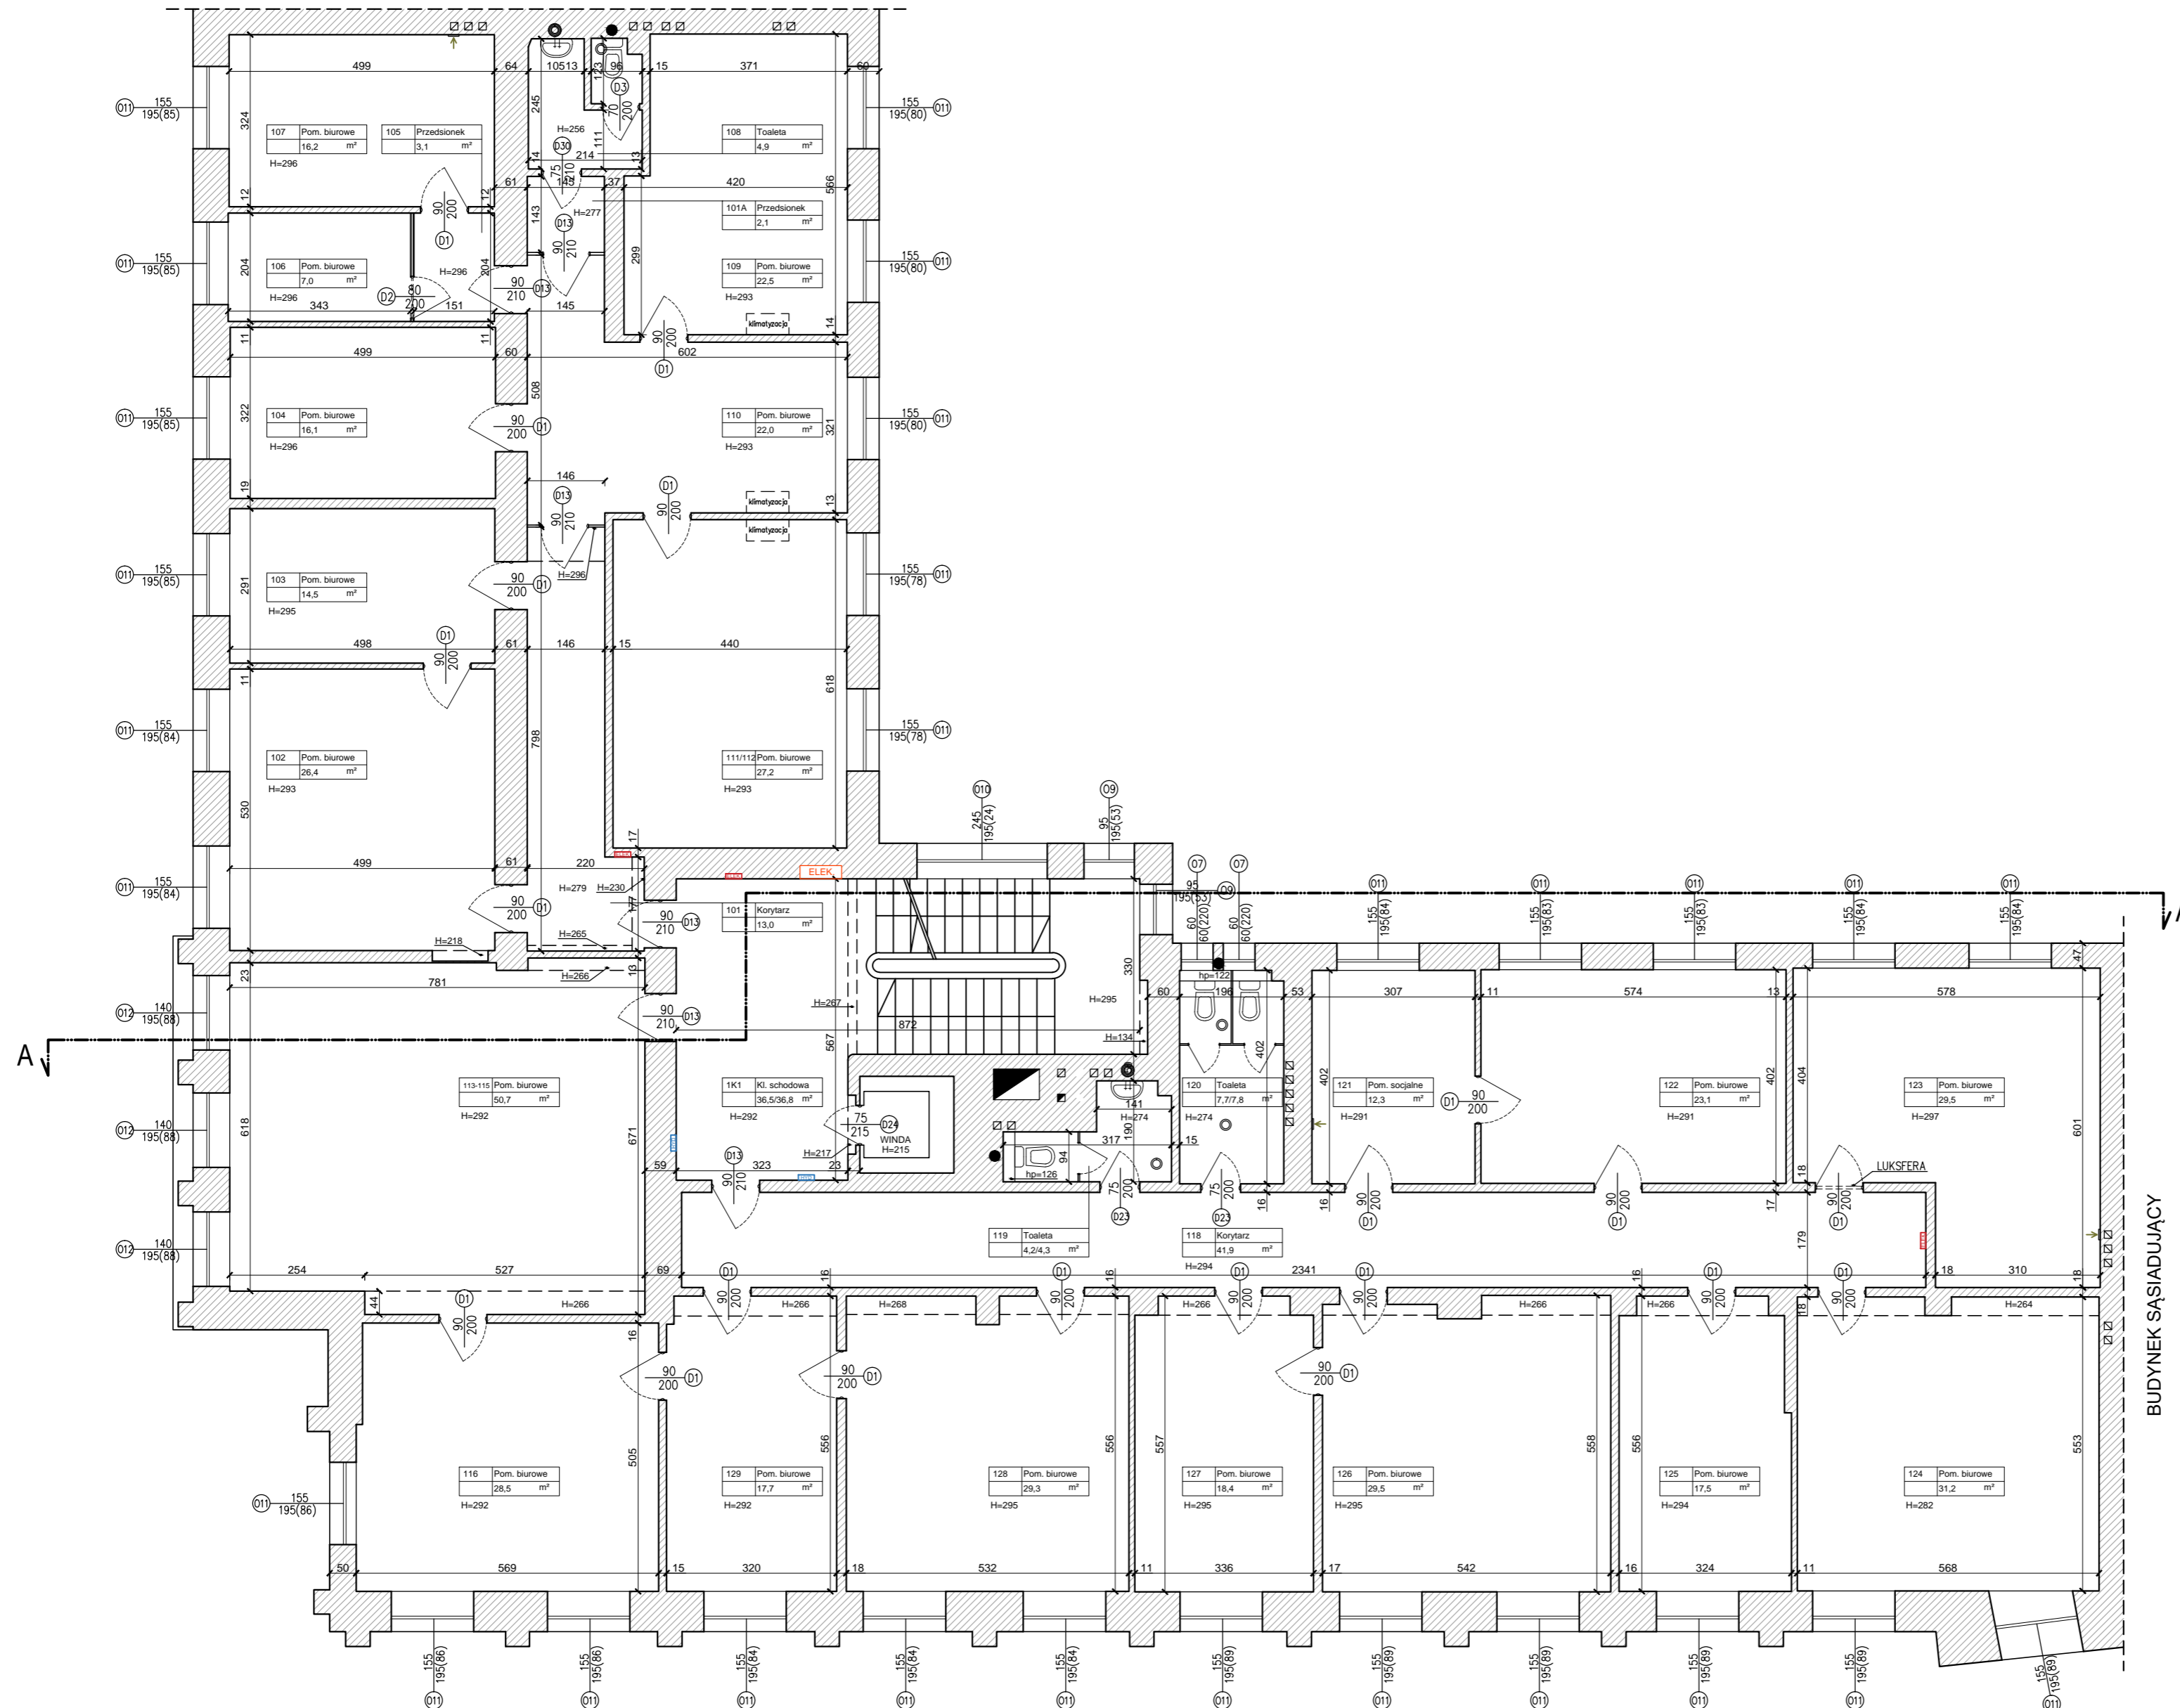


- LEGENDA
- PION WODNY
 - PION KANALIZACYJNY
 - OTWÓR WENTYLACYJNY W BURDICE
 - OTWÓR WENTYLACYJNY W ŚCIANIE
 - URZĄDZENIE KLIMATYZACYJNE
 - GŁÓWNY ZAWÓR WODY
 - ROZDZIELNIA ELEKTRYCZNA
 - HYDRANT

ZESTAWIENIE POWIERZCHNI

Nr	Pomieszczenie	Powierzchnia Użytkowa	Powierzchnia Netto
102	Pom. biurowe	26,4 m ²	26,4 m ²
103	Pom. biurowe	14,5 m ²	14,5 m ²
104	Pom. biurowe	16,1 m ²	16,1 m ²
106	Pom. biurowe	7,0 m ²	7,0 m ²
107	Pom. biurowe	16,2 m ²	16,2 m ²
108	Toaleta	4,9 m ²	4,9 m ²
109	Pom. biurowe	22,5 m ²	22,5 m ²
110	Pom. biurowe	22,0 m ²	22,0 m ²
111,112	Pom. biurowe	27,2 m ²	27,2 m ²
113-115	Pom. biurowe	50,7 m ²	50,7 m ²
116	Pom. biurowe	28,5 m ²	28,5 m ²
119	Toaleta	4,2 m ²	4,3 m ²
120	Toaleta	7,7 m ²	7,8 m ²
121	Pom. socjalne	12,3 m ²	12,3 m ²
122	Pom. biurowe	23,1 m ²	23,1 m ²
123	Pom. biurowe	29,5 m ²	29,5 m ²
124	Pom. biurowe	31,2 m ²	31,2 m ²
125	Pom. biurowe	17,5 m ²	17,5 m ²
126	Pom. biurowe	29,5 m ²	29,5 m ²
127	Pom. biurowe	18,4 m ²	18,4 m ²
128	Pom. biurowe	29,3 m ²	29,3 m ²
129	Pom. biurowe	17,7 m ²	17,7 m ²
POWIERZCHNIA UŻYTKOWA 1 PIĘTRA BUD. A:		456,4 m²	456,6 m²

Nr	Pomieszczenie	Powierzchnia Użytkowa	Powierzchnia Netto
1K1	Kl. schodowa	36,5 m ²	36,8 m ²
101	Korytarz	13,0 m ²	13,0 m ²
101A	Przedścionek	2,1 m ²	2,1 m ²
105	Przedścionek	3,1 m ²	3,1 m ²
118	Korytarz	41,9 m ²	41,9 m ²
POWIERZCHNIA RUCHU 1 PIĘTRA BUD. A:		96,6 m²	96,9 m²

POWIERZCHNIA CAŁKOWITA 1 PIĘTRA BUD. A:	553,0 m²	553,5 m²
--	----------------------------	----------------------------

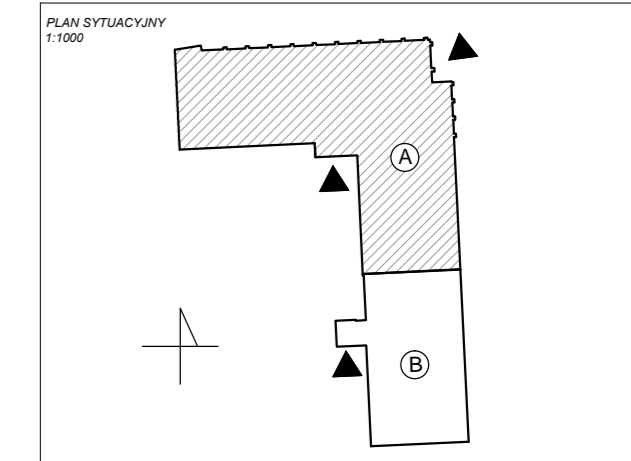

PROJEKT
3doplan
3D PLAN Sp. z o. o. sp. k.
 81-388 GDYNIA, ul. Świętojańska 118/10
 tel. +48 606705885, fax. +48 587415864, www.3doplan.pl

OBIEKT
Budynek biurowy
 ul. Derdowskiego 7, Gdynia

TYTUŁ RYSUNKU
Rzut piętra 1 budynku A

SKALA
1:100

IMIE I NAZWISKO	NR UPRAWNIEN
mgr inż. Marcin Drutel	POM/0396/OWOK/09
mgr inż. arch. Anna Kucharska	

NR REWIZJI
 Rew. 0

DATA
 11.2015

BRANŻA
ARCHITEKTURA

STADIUM
INWENTARYZACJA BUDOWLANA

NR RYS.
3.0