


BUDYNEK B

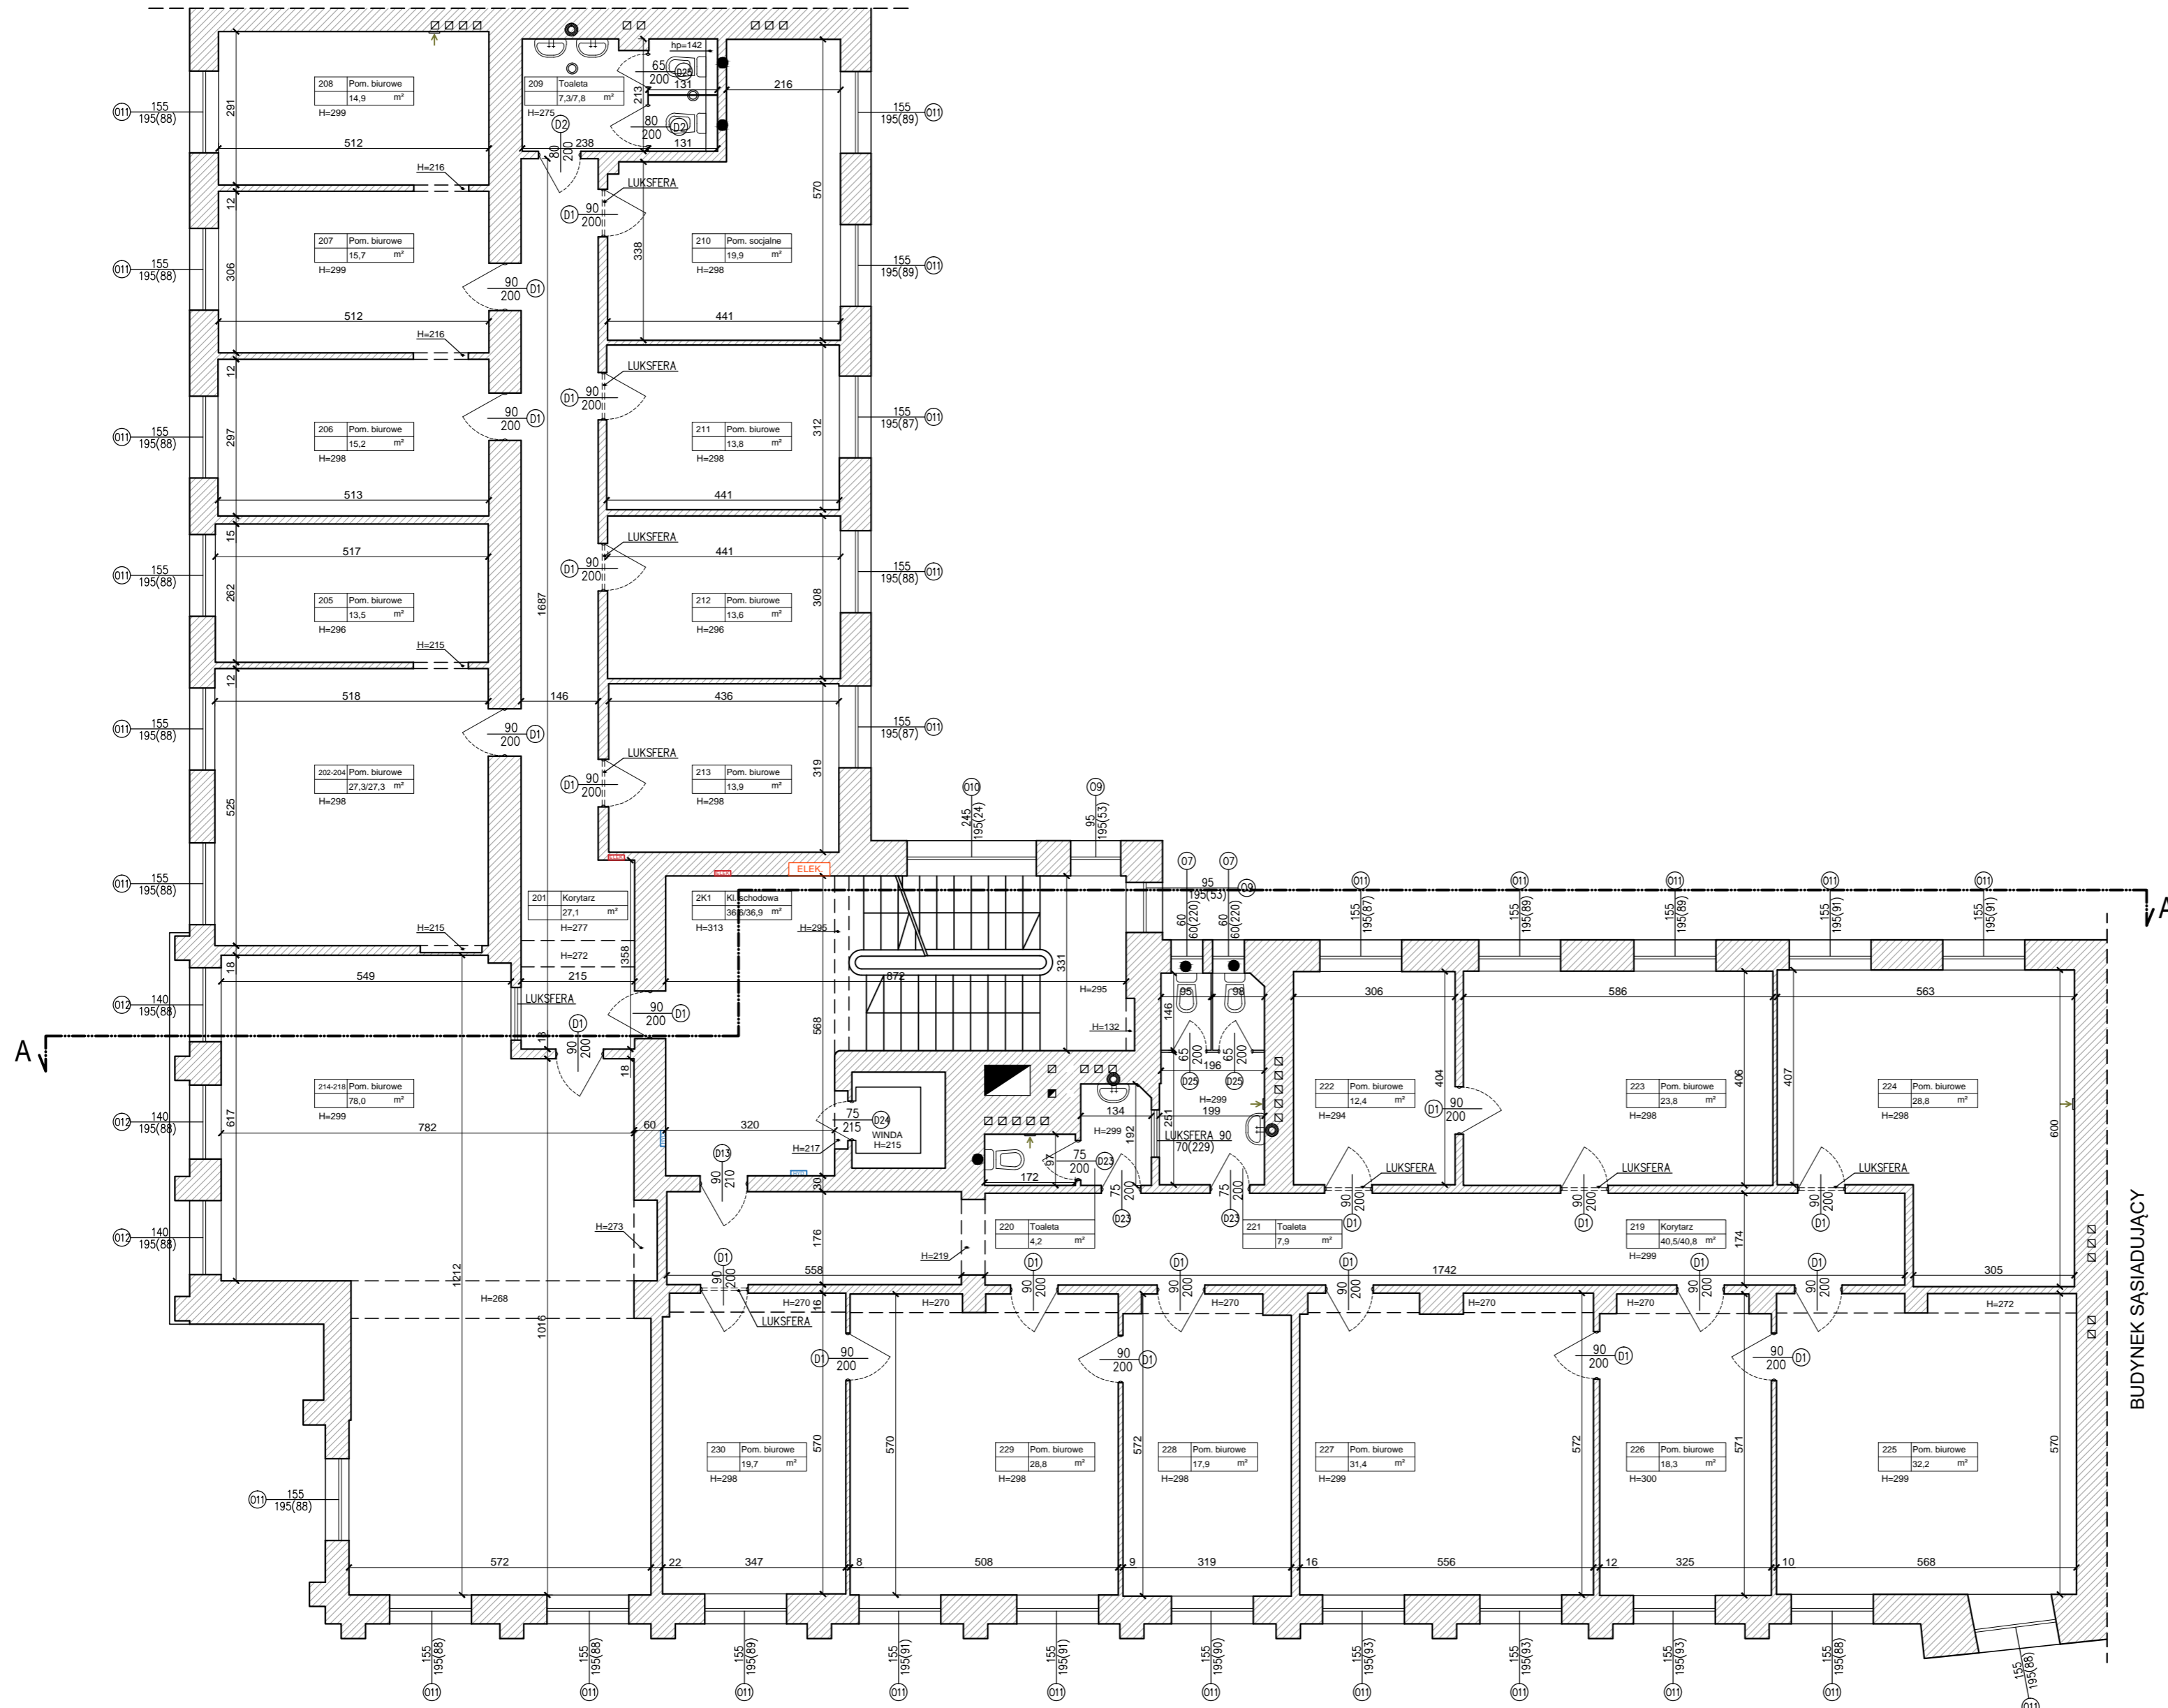

LEGENDA

- PION WODNY
- PION KANALIZACYJNY
- OTWÓR WENTYLACYJNY W SUFICIE
- OTWÓR WENTYLACYJNY W ŚCIANIE
- URZĄDZENIE KLIMATYZACYJNE
- GŁÓWNY ZAWÓR WODY
- ROZDZIELNIA ELEKTRYCZNA
- HYDRANT


ZESTAWIENIE POWIERZCHNI

Nr	Pomieszczenie	Powierzchnia Użytkowa	Powierzchnia Netto
202-204	Pom. biurowe	27,3 m ²	27,3 m ²
205	Pom. biurowe	13,5 m ²	13,5 m ²
206	Pom. biurowe	15,2 m ²	15,2 m ²
207	Pom. biurowe	15,7 m ²	15,7 m ²
208	Pom. biurowe	14,9 m ²	14,9 m ²
209	Toaleta	7,3 m ²	7,8 m ²
210	Pom. socjalne	19,9 m ²	19,9 m ²
211	Pom. biurowe	13,8 m ²	13,8 m ²
212	Pom. biurowe	13,6 m ²	13,6 m ²
213	Pom. biurowe	13,9 m ²	13,9 m ²
214-218	Pom. biurowe	78,0 m ²	78,0 m ²
220	Toaleta	4,2 m ²	4,2 m ²
221	Toaleta	7,9 m ²	7,9 m ²
222	Pom. biurowe	12,4 m ²	12,4 m ²
223	Pom. biurowe	23,8 m ²	23,8 m ²
224	Pom. biurowe	28,8 m ²	28,8 m ²
225	Pom. biurowe	32,2 m ²	32,2 m ²
226	Pom. biurowe	18,3 m ²	18,3 m ²
227	Pom. biurowe	31,4 m ²	31,4 m ²
228	Pom. biurowe	17,9 m ²	17,9 m ²
229	Pom. biurowe	28,8 m ²	28,8 m ²
230	Pom. biurowe	19,7 m ²	19,7 m ²
POWIERZCHNIA UŻYTKOWA 2 PIĘTRA BUD. A:		458,5 m²	459,0 m²

Nr	Pomieszczenie	Powierzchnia Użytkowa	Powierzchnia Netto
2k1	Kl. schodowa	36,6 m ²	36,9 m ²
201	Korytarz	27,1 m ²	27,1 m ²
219	Korytarz	40,5 m ²	40,8 m ²
POWIERZCHNIA RUCHU 2 PIĘTRA BUD. A:		104,2 m²	104,8 m²

POWIERZCHNIA CAŁKOWITA 2 PIĘTRA BUD. A:	562,7 m²	563,8 m²
--	----------------------------	----------------------------

BUDYNEK SĄSIADUJĄCY

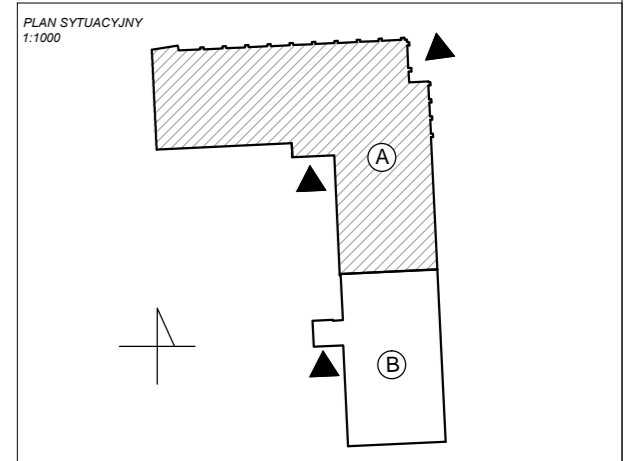

PROJEKT

3doplan
3D PLAN Sp. z o. o. sp. k.
81-388 GDYNIA, ul. Świętojańska 118/10
tel. +48 606705885, fax. +48 587415864, www.3doplan.pl

OBIEKT
Budynek biurowy
ul. Derdowskiego 7, Gdynia

TYTUŁ RYSUNKU
Rzut piętra 2 budynku A

SKALA
1:100

AUTORZY PROJEKTU	mgr inż. Marcin Drutel	NR UPRAWNIEN	POM/0396/OWOK/09
NR REWIZJI	Rev. 0		
DATA	11.2015		
BRANŻA	ARCHITEKTURA	NR RYS.	4.0
STADIUM INWENTARYZACJA BUDOWLANA			