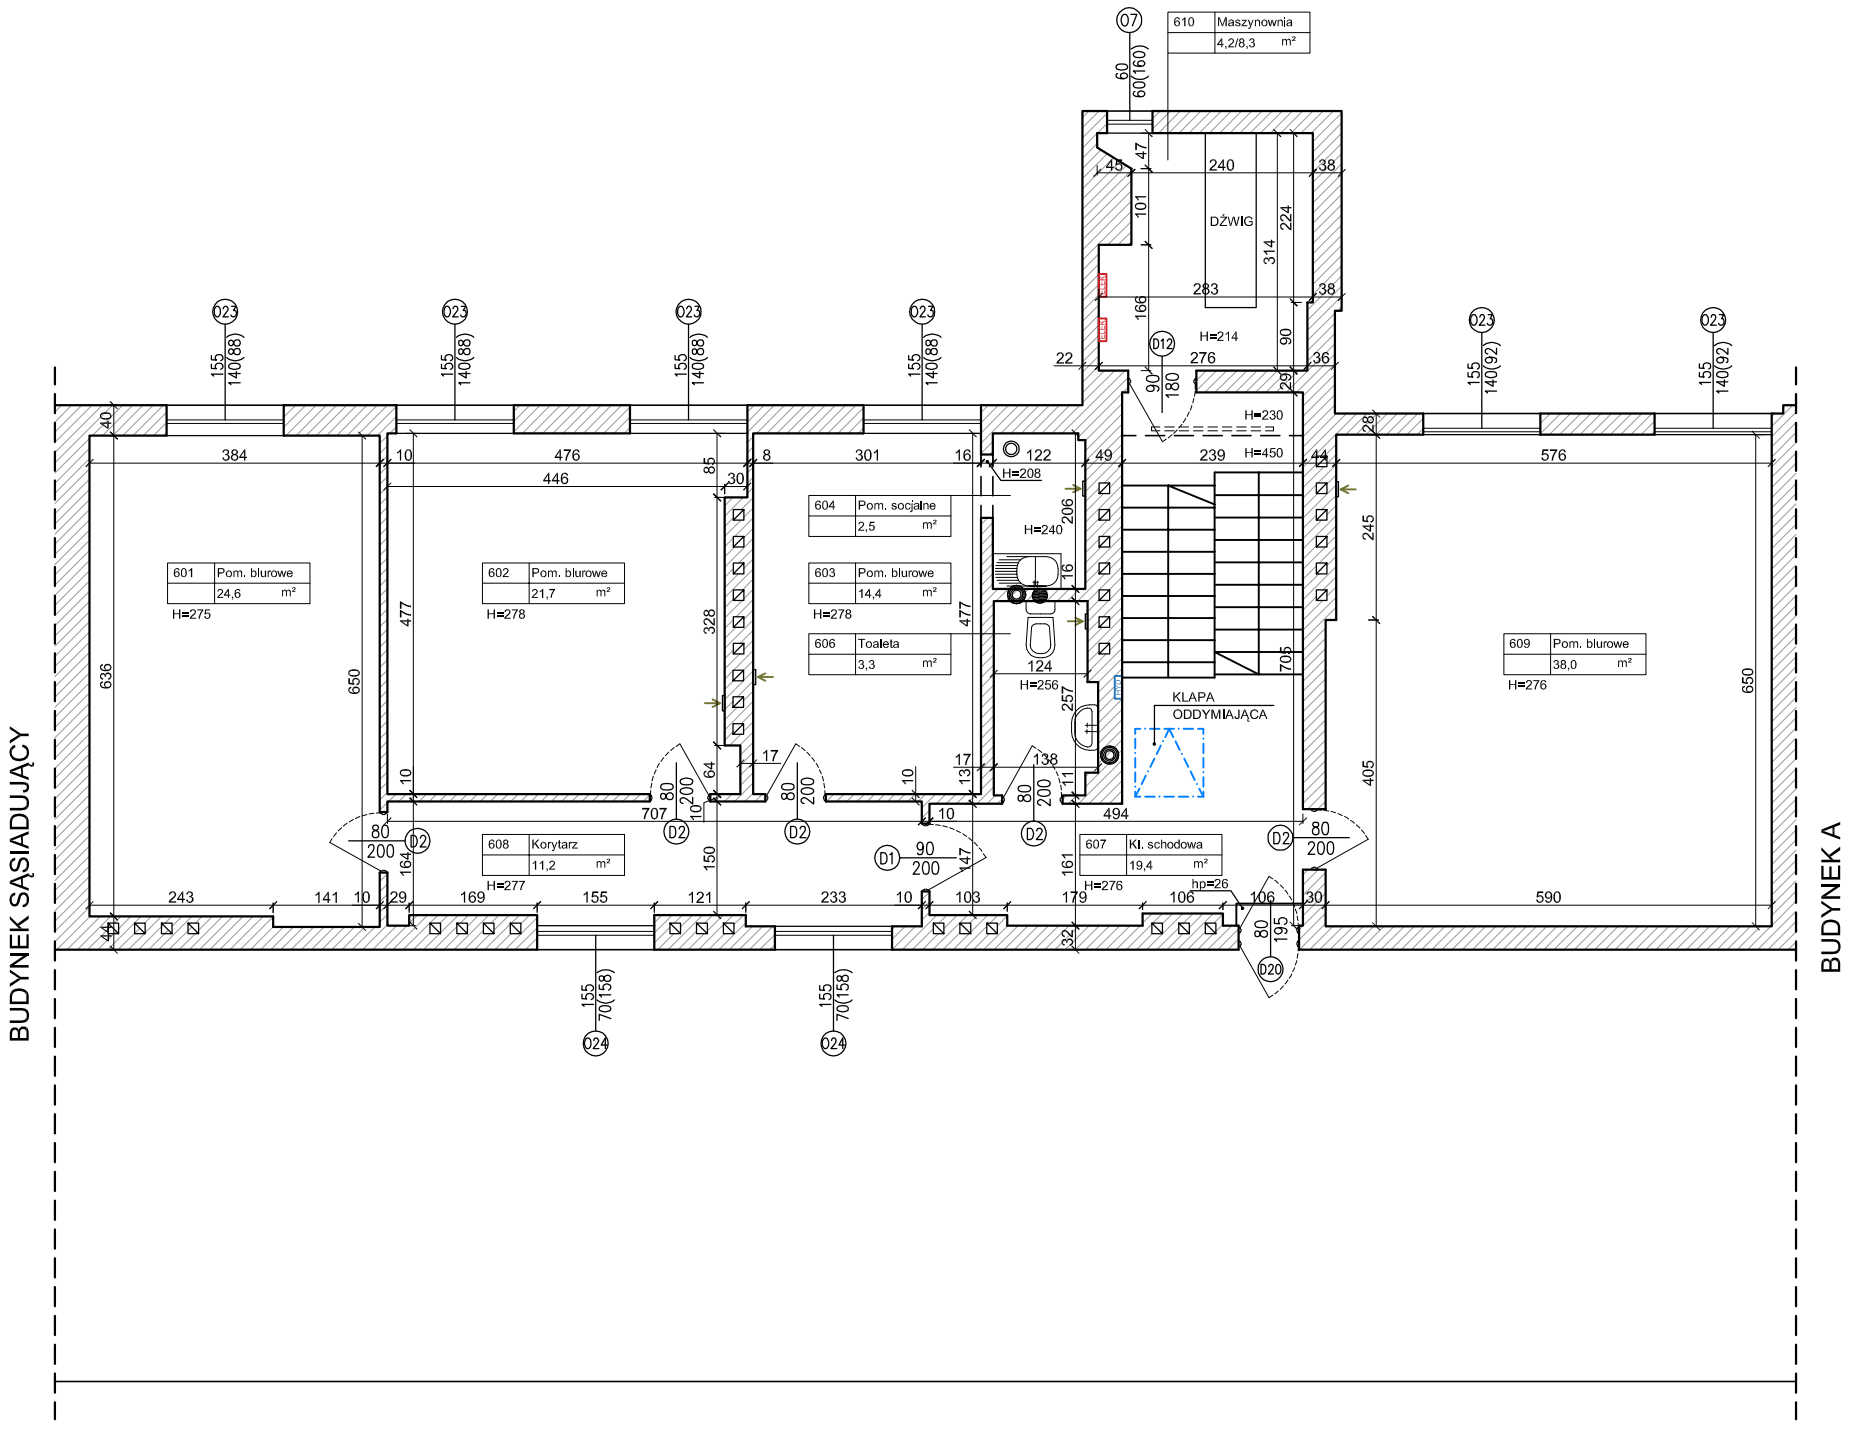

LEGENDA

- PION WODNY
- PION KANALIZACYJNY
- OTWÓR WENTYLACYJNY W SUFICIE
- OTWÓR WENTYLACYJNY W ŚCIANIE
- klimatyzacja URZĄDZENIE KLIMATYZACYJNE
- GŁÓWNY ZAWÓR WODY
- ROZDZIELNIA ELEKTRYCZNA
- HYDRANT

ZESTAWIENIE POWIERZCHNI

Nr	Pomieszczenie	Powierzchnia Użytkowa	Powierzchnia Netto
601	Pom. biurowe	24,6 m²	24,6 m²
602	Pom. biurowe	21,7 m²	21,7 m²
603	Pom. biurowe	14,4 m²	14,4 m²
604	Pom. socjalne	2,5 m²	2,5 m²
606	Toaleta	3,3 m²	3,3 m²
609	Pom. biurowe	38,0 m²	38,0 m²
610	Maszynownia	4,2 m²	8,3 m²
	POWIERZCHNIA UŻYTKOWA 6 PIĘTRA BUD. B:	**108,7 m²**	**112,8 m²**

Nr	Pomieszczenie	Powierzchnia Użytkowa	Powierzchnia Netto
607	Kl. schodowa	19,4 m²	19,4 m²
608	Korytarz	11,2 m²	11,2 m²
	POWIERZCHNIA RUCHU 6 PIĘTRA BUD. B:	**30,6 m²**	**30,6 m²**

POWIERZCHNIA CAŁKOWITA 6 PIĘTRA BUD. B:	**139,3 m²**	**143,4 m²**

PLAN SYTUACYJNY
1:1000

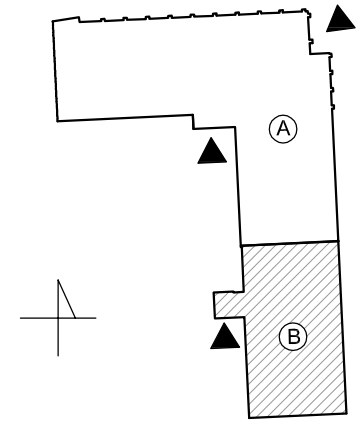

PROJEKT

3D PLAN Sp. z o. o. sp. k.
81-388 GDYNIA, ul. Świętojańska 118/10
tel. +48 606705885, fax. +48 587415864, www.3dplan.pl

OBIEKT
Budynek biurowy
ul. Żeromskiego 32, Gdynia

TYTUŁ RYSUNKU
Rzut piętra 6 budynku B

SKALA
1:100

	IMIĘ I NAZWISKO	NR UPRAWNIEŃ
AUTORZY PROJEKTU	mgr inż. Marcin Drutel	POM/0396/OWOK/09
	mgr inż. arch. Anna Kucharska	–

NR REWIZJI	Rew. 0					
DATA	11.2015					

BRANŻA
ARCHITEKTURA

STADIUM
INWENTARYZACJA BUDOWLANA

NR RYS.
22.0